



ΕΦΗΜΕΡΙΣ ΤΗΣ ΚΥΒΕΡΝΗΣΕΩΣ

ΤΗΣ ΕΛΛΗΝΙΚΗΣ ΔΗΜΟΚΡΑΤΙΑΣ

ΤΕΥΧΟΣ ΤΕΤΑΡΤΟ **Αρ. Φύλλου 749**

12 Σεπτεμβρίου 2001

ΠΕΡΙΕΧΟΜΕΝΑ

ΑΠΟΦΑΣΕΙΣ

ΑΠΟΦΑΣΕΙΣ

Αριθ. οικ. 175297 (1)

Επέκταση Ζώνης Λιμένα Λουτρακίου - Γλώσσας Σκοπέλου Νομού Μαγνησίας

Ο ΓΕΝΙΚΟΣ ΓΡΑΜΜΑΤΕΑΣ ΠΕΡΙΦΕΡΕΙΑΣ ΘΕΣΣΑΛΙΑΣ

Έχοντας υπόψη:

1. Τις διατάξεις του Ν. 3200/55 "περί Διοικητικής Αποκεντρώσεως" όπως αυτές συμπληρώθηκαν με τις όμοιες του Ν.Δ. 532/70 και του Β.Δ. 712/70.

2. Το αριθμ. 17 παρ. 1 και 3 του Α.Ν. 2344/45 "περί αιγιαλού και παραλίας".

3. Τη σχετική με τη χάραξη χερσαίας ζώνης λιμένας νομοθεσία (Α.Ν. 4, 9 και 65/67, το από 23.11.56 Β.Δ., Ν. 2218/94, Ν. 2503/97 και Ν. 2575/98).

4. Την 1089912/9117/Β0010/2.11.2000 Απόφαση Υπουργού Οικονομικών (Φ.Ε.Κ. 833 Δ΄/29.11.2000), με την οποία καθορίζεται η οριογραμμή του αιγιαλού και της παραλίας στο Λουτράκι - Γλώσσας Σκοπέλου.

5. Την 265/19.12.2000 Πράξη της Λιμενικής Επιτροπής Ν. Μαγνησίας συνοδευόμενη από ένα (1) τοπογραφικό διάγραμμα, με την οποία επεκτείνεται η ζώνη λιμένας στο Λουτράκι - Γλώσσας Σκοπέλου.

6. Το 3413.35/01/2001/12.6.2001 έγγραφο του Υπουργείου Εμπορικής Ναυτιλίας / Δ/νση Λιμένων & Λιμενικών Έργων / Τμήμα Α΄, από το οποίο προκύπτει ότι το Υ.Ε.Ν. δεν έχει αντίρρηση για την επέκταση της ζώνης λιμένας στο Λουτράκι - Γλώσσας Σκοπέλου.

7. Το 544.5/371/01/592/15.5.2001 έγγραφο του Γενικού Επιτελείου Ναυτικού / Διεύθυνση Α2 / Τμήμα Ιε, από το οποίο προκύπτει ότι το Γ.Ε.Ν. δεν έχει αντίρρηση για την επέκταση της ζώνης λιμένας στο Λουτράκι - Γλώσσας Σκοπέλου, αποφασίζουμε:

Επεκτείνουμε τα όρια της χερσαίας ζώνης λιμένας στο Λουτράκι - Γλώσσας Σκοπέλου, Επαρχίας Σκοπέλου, Νομού Μαγνησίας, όπως αυτά είναι χαραγμένα με πράσινη συνεχή γραμμή υπό στοιχεία: (Μ΄, Ν΄, Ξ΄, Ο΄, Π΄, Ρ΄, Σ΄, Τ΄, Υ΄, Φ΄, Χ΄, Ψ΄) στο επισυναπτόμενο τοπογραφικό διάγραμμα με κλίμακα 1:500, θεωρημένο από την Τεχνική Υπηρεσία Δήμων - Κοινοτήτων Μαγνησίας.


Η ισχύς της παρούσας αρχίζει από τη δημοσίευσή της στην Εφημερίδα της Κυβερνήσεως.

Η απόφαση αυτή να δημοσιευθεί στην Εφημερίδα της Κυβερνήσεως.

Βόλος, 7 Αυγούστου 2001

Ο Γενικός Γραμματέας Περιφέρειας

ΙΩΑΝΝΗΣ ΚΑΡΑΤΖΙΩΤΗΣ

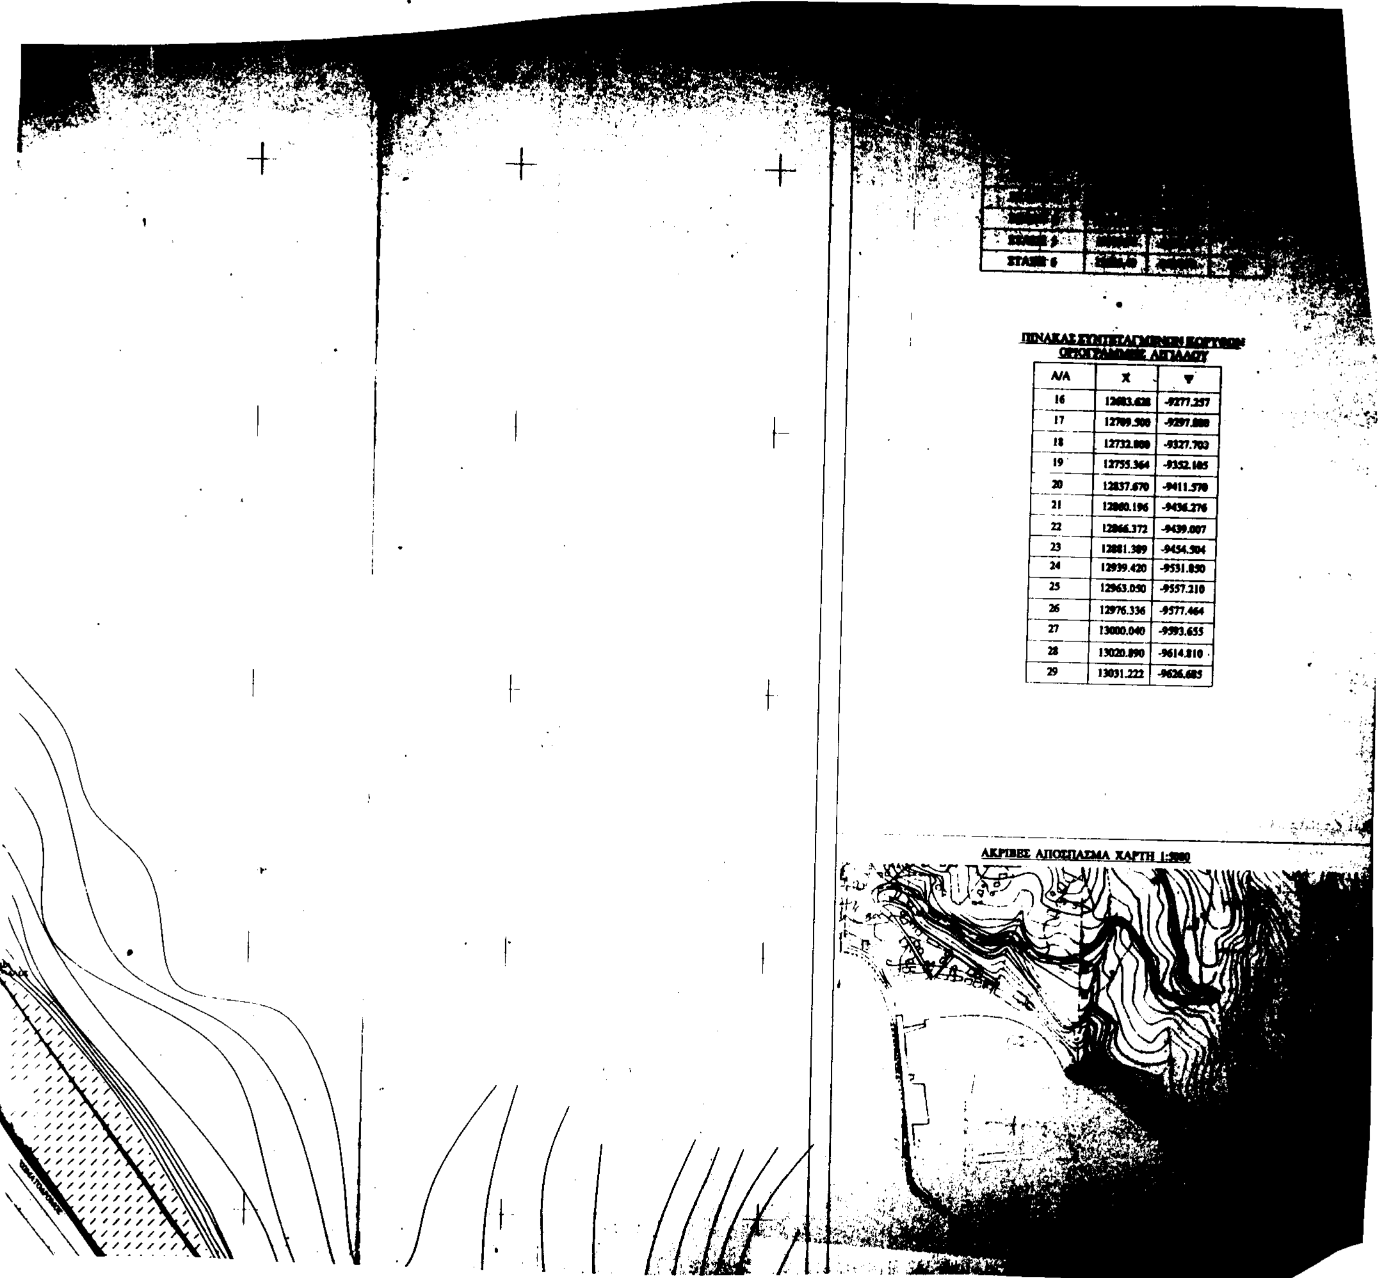

ΠΙΝΑΚΑΣ ΣΥΝΤΕΤΑΓΜΕΝΩΝ ΚΟΡΥΦΩΝ ΟΡΙΟΓΡΑΜΜΗΣ ΑΙΓΙΑΛΟΥ

Α/Α	Χ	Ψ
16	12683.628	-9277.257
17	12709.500	-9297.880
18	12732.000	-9327.703
19	12755.364	-9352.105
20	12837.670	-9411.570
21	12860.196	-9436.276
22	12866.372	-9439.007
23	12881.389	-9454.504
24	12939.420	-9531.850
25	12963.050	-9557.210
26	12976.336	-9577.464
27	13000.040	-9593.655
28	13020.890	-9614.810
29	13031.222	-9626.685

ΑΚΡΙΒΕΣ ΑΠΟΣΠΑΣΜΑ ΧΑΡΤΗ 1:5000

ΘΑΛΑΣΣΑ

... ΖΩΝΗΣ ΛΙΜΕΝΟΣ

...ΚΙΟΥ – ΓΛΩΣΣΑΣ ΣΚΟΠΕΛΟΥ

ΤΟΠΟΓΡΑΦΙΚΟ ΔΙΑΓΡΑΜΜΑ

που συνοδεύει την 265/00 Πράξη

της Λιμενικής Επιτροπής Ν. Μαγνησίας

... οριογραμμή αιγιαλού

... οριογραμμή παραλίας

: Μ₁Ν₁ ... οριογραμμή ζώνης λιμένος (προς έγκριση)

... οριογραμμής αιγιαλού και παραλίας :

... : 1080912/9117/Β0010/02-11-2000 (Φ.Ε.Κ. 833 Δ'/29-11-2000)

ΒΟΛΟΣ 18 – 12 – 2000
ΘΕΩΡΗΘΗΚΕ
...ΑΜΕΝΟΣ ΤΕΧΝΙΚΟΥ ΤΜΗΜΑΤΟΣ

...ΤΟΛΟΣ ΔΑΟΥΚΟΠΟΥΛΟΣ
...ΟΛΙΤΙΚΟΣ ΜΗΧΑΝΙΚΟΣ Α.Τ.Ν.Μ.


ΒΟΛΟΣ 19 – 12 – 2000

Η ΛΙΜΕΝΙΚΗ ΕΠΙΤΡΟΠΗ Ν. ΜΑΓΝΗΣΙΑΣ

...ΕΔΡΟΣ	Ο ΑΝΤΙΠΡΟΕΔΡΟΣ
... ΠΑΠΑΔΑΚΑΚΗΣ	ΓΕΩΡΓΙΟΣ ΓΙΑΝΝΗΜΑΡΑΣ ΑΝΤΙΠΛΟΙΑΡΧΟΣ Λ.Σ.

ΤΑ ΜΕΛΗ

ΝΙΚΟΛΑΟΣ ΒΙΣΒΙΚΗΣ ....

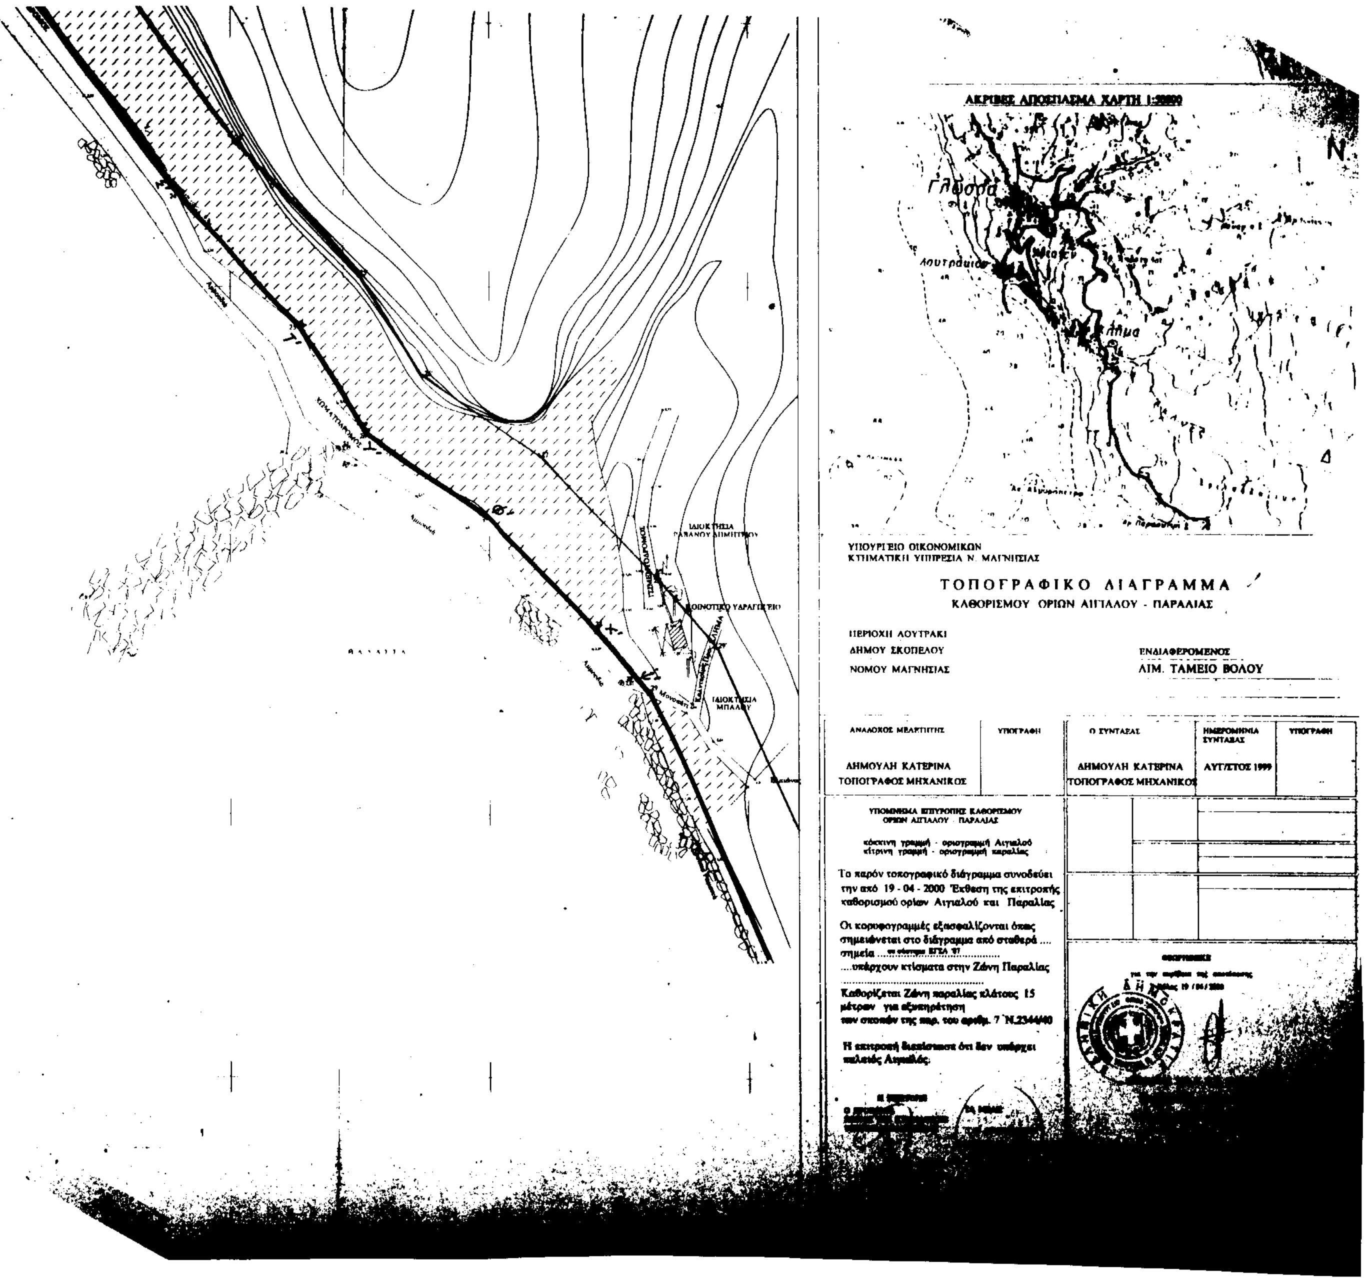
ΑΚΡΙΒΕΣ ΑΠΟΣΠΑΣΜΑ ΧΑΡΤΗ 1:50000
Γλώσσα
Λουτράκι
Κλήμα
ΥΠΟΥΡΓΕΙΟ ΟΙΚΟΝΟΜΙΚΩΝ
ΚΤΗΜΑΤΙΚΗ ΥΠΗΡΕΣΙΑ Ν. ΜΑΓΝΗΣΙΑΣ
ΤΟΠΟΓΡΑΦΙΚΟ ΔΙΑΓΡΑΜΜΑ
ΚΑΘΟΡΙΣΜΟΥ ΟΡΙΩΝ ΑΙΓΙΑΛΟΥ - ΠΑΡΑΛΙΑΣ
ΠΕΡΙΟΧΗ ΛΟΥΤΡΑΚΙ
ΔΗΜΟΥ ΣΚΟΠΕΛΟΥ
ΝΟΜΟΥ ΜΑΓΝΗΣΙΑΣ
ΕΝΔΙΑΦΕΡΟΜΕΝΟΣ
ΛΙΜ. ΤΑΜΕΙΟ ΒΟΛΟΥ
ΑΝΑΛΟΧΟΣ ΜΕΛΕΤΗΤΗΣ
ΥΠΟΓΡΑΦΗ
ΔΗΜΟΥΛΗ ΚΑΤΕΡΙΝΑ
ΤΟΠΟΓΡΑΦΟΣ ΜΗΧΑΝΙΚΟΣ
Ο ΣΥΝΤΑΞΑΣ
ΗΜΕΡΟΜΗΝΙΑ ΣΥΝΤΑΞΑΣ
ΥΠΟΓΡΑΦΗ
ΔΗΜΟΥΛΗ ΚΑΤΕΡΙΝΑ
ΤΟΠΟΓΡΑΦΟΣ ΜΗΧΑΝΙΚΟΣ
ΑΥΓΟΥΣΤΟΣ 1999
ΥΠΟΜΝΗΜΑ ΕΠΙΤΡΟΠΗΣ ΚΑΘΟΡΙΣΜΟΥ ΟΡΙΩΝ ΑΙΓΙΑΛΟΥ - ΠΑΡΑΛΙΑΣ
κόκκινη γραμμή - οριογραμμή Αιγιαλού
κίτρινη γραμμή - οριογραμμή παραλίας
Το παρόν τοπογραφικό διάγραμμα συνοδεύει την από 19 - 04 - 2000 Έκθεση της επιτροπής καθορισμού ορίων Αιγιαλού και Παραλίας
Οι κορυφογραμμές εξασφαλίζονται όπως σημειώνεται στο διάγραμμα από σταθερά .... σημεία ....
....υπάρχουν κτίσματα στην Ζώνη Παραλίας
Καθορίζεται Ζώνη παραλίας πλάτους 15 μέτρων για εξυπηρέτηση των σκοπών της παρ. του αρθμ. 7 Ν.2344/40
Η επιτροπή διαπίστωσε ότι δεν υπάρχει παλαιός Αιγιαλός.
ΙΔΙΟΚΤΗΣΙΑ ΜΠΑΛΗ
ΟΙΝΟΠΟΙΕΙΟ ΥΔΡΑΓΩΓΕΙΟ

Αριθ. 739 (2)

Αναστολή εκτέλεσης οικοδομικών εργασιών σε τμήμα του εγκεκριμένου ρυμοτομικού σχεδίου πόλης Σιδηροκάστρου, Ν. Σερρών.

Ο ΓΕΝΙΚΟΣ ΓΡΑΜΜΑΤΕΑΣ
ΠΕΡΙΦΕΡΕΙΑΣ ΚΕΝΤΡΙΚΗΣ ΜΑΚΕΔΟΝΙΑΣ

Έχοντας υπόψη:

1) Τις διατάξεις του Ν.Δ/τος της 17.7.23 "Περί σχεδίων πόλεων κ.λ.π." όπως τροποποιήθηκαν και συμπληρώθηκαν και ειδικότερα το άρθρο 5

2) Τις διατάξεις του άρθρου 154 του από 14.7.1999 Π.Δ/τος "Κώδικας Βασικής Πολεοδομικής Νομοθεσίας". (ΦΕΚ Δ580/99).

3) Τις διατάξεις του Ν.2503/1997 "Διοίκηση, οργάνωση της Περιφέρειας, ρύθμιση θεμάτων για την τοπική αυτοδιοίκηση και άλλες διατάξεις". (ΦΕΚ Α 107/97).

4) Τις διατάξεις του Ν.2831/2000 "Τροποποίηση των διατάξεων του Ν.1577/1985 (Γενικός Οικοδομικός Κανονισμός) και άλλες πολεοδομικές διατάξεις" (ΦΕΚ Α140/2000) και ειδικότερα του άρθρου 29.

5) Την οικ. 5631/26.7.2000 (ΦΕΚ 1339/Β/2000) απόφαση Γεν. Γραμματέα Περιφέρειας Κεντρικής Μακεδονίας "Ορισμός εισηγητών και μεταβίβαση εξουσίας υπογραφής "Με εντολή Γενικού Γραμματέα" αποφάσεων, εγγράφων και άλλων πράξεων, στον Γενικό Διευθυντή στους Προϊσταμένους Διευθύνσεων και Προϊσταμένους Τμημάτων και Γραφείων, των Υπηρεσιών της Περιφέρειας".

6) Τις διατάξεις του άρθρου 29 Α του Ν1558/1985 "Κυβέρνηση και Κυβερνητικά Όργανα" (ΦΕΚ Α 137/85), που προστέθηκε με το άρθρο 27 του Ν.2081/1992 (ΦΕΚ Α 154/92) και αντικαταστάθηκε με την παράγραφο 2α του άρθρου 1 του Ν.2469/1997. (ΦΕΚ Α38/97).

7) Το ΒΔ 7/15.9.34 "Περί εγκρίσεως του ρυμοτομικού σχεδίου πόλης Σιδηροκάστρου" και το από 25.1.71 (ΦΕΚ 19/4.2.75) Δ/γμα "Περί καθορισμού όρων και περιορισμών δόμησης στο Σιδηρόκαστρο".

8) Την υπ' αριθ. 207/2000 απόφαση του Δημοτικού Συμβουλίου Σιδηροκάστρου.

9) Την 59/2001 πράξη, με θετική γνωμοδότηση του Περιφερειακού ΣΧΟΠ Κ. Μακεδονίας (ΣΥΝΕΔΡΙΑ 4/6.3.2001).

10) Το γεγονός ότι από τις κανονιστικές διατάξεις αυτής της απόφασης δεν προκαλείται δαπάνη σε βάρος του κρατικού προϋπολογισμού και του οικείου Ο.Τ.Α., αποφασίζουμε:


Αναστέλλεται για ένα (1) χρόνο η εκτέλεση οικοδομικών εργασιών και η χορήγηση οικοδομικών αδειών στην εντόκου εγκεκριμένου ρυμοτομικού σχεδίου πόλης Σιδηροκάστρου Ν. Σερρών, στο τμήμα μεταξύ της εθνικής οδού Σερρών - Προμαχώνα και της σιδηροδρομικής γραμμής, που περιλαμβάνει τα Ο.Τ. 104,105,106,115,116,117, όπως φαίνεται με μπλε χρώμα στον χάρτη που συνοδεύει την απόφαση.


Η ισχύς της απόφασης αρχίζει από τη δημοσίευσή της στην Εφημερίδα της Κυβερνήσεως.

Η Απόφαση αυτή και το διάγραμμα που την συνοδεύει, να δημοσιευτούν στην Εφημερίδα της Κυβερνήσεως.

Θεσσαλονίκη, 10 Αυγούστου 2001

Με εντολή του Γενικού Γραμματέα Περιφέρειας
Ο Γενικός Διευθυντής
ΔΗΜΟΣΘΕΝΗΣ ΣΑΡΗΓΙΑΝΝΗΣ

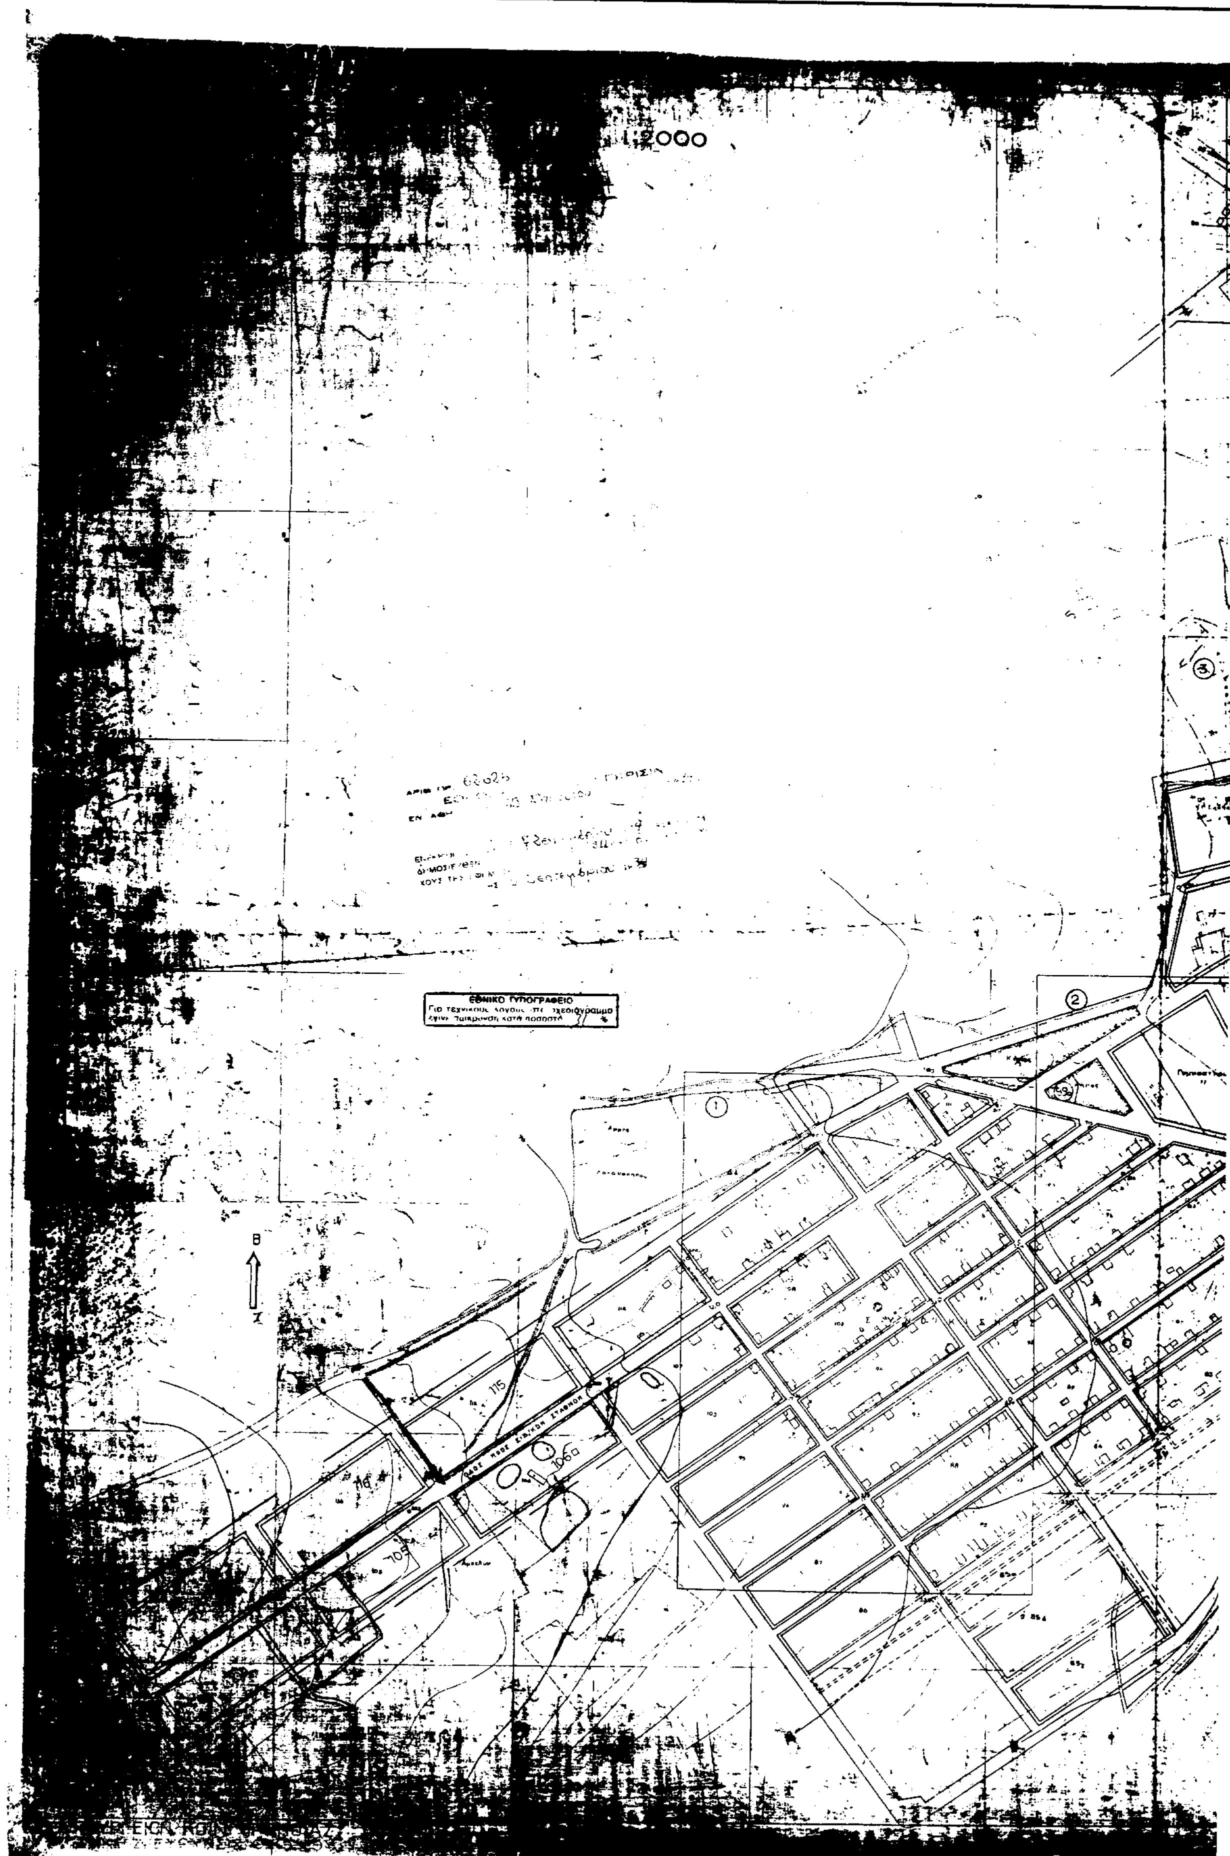

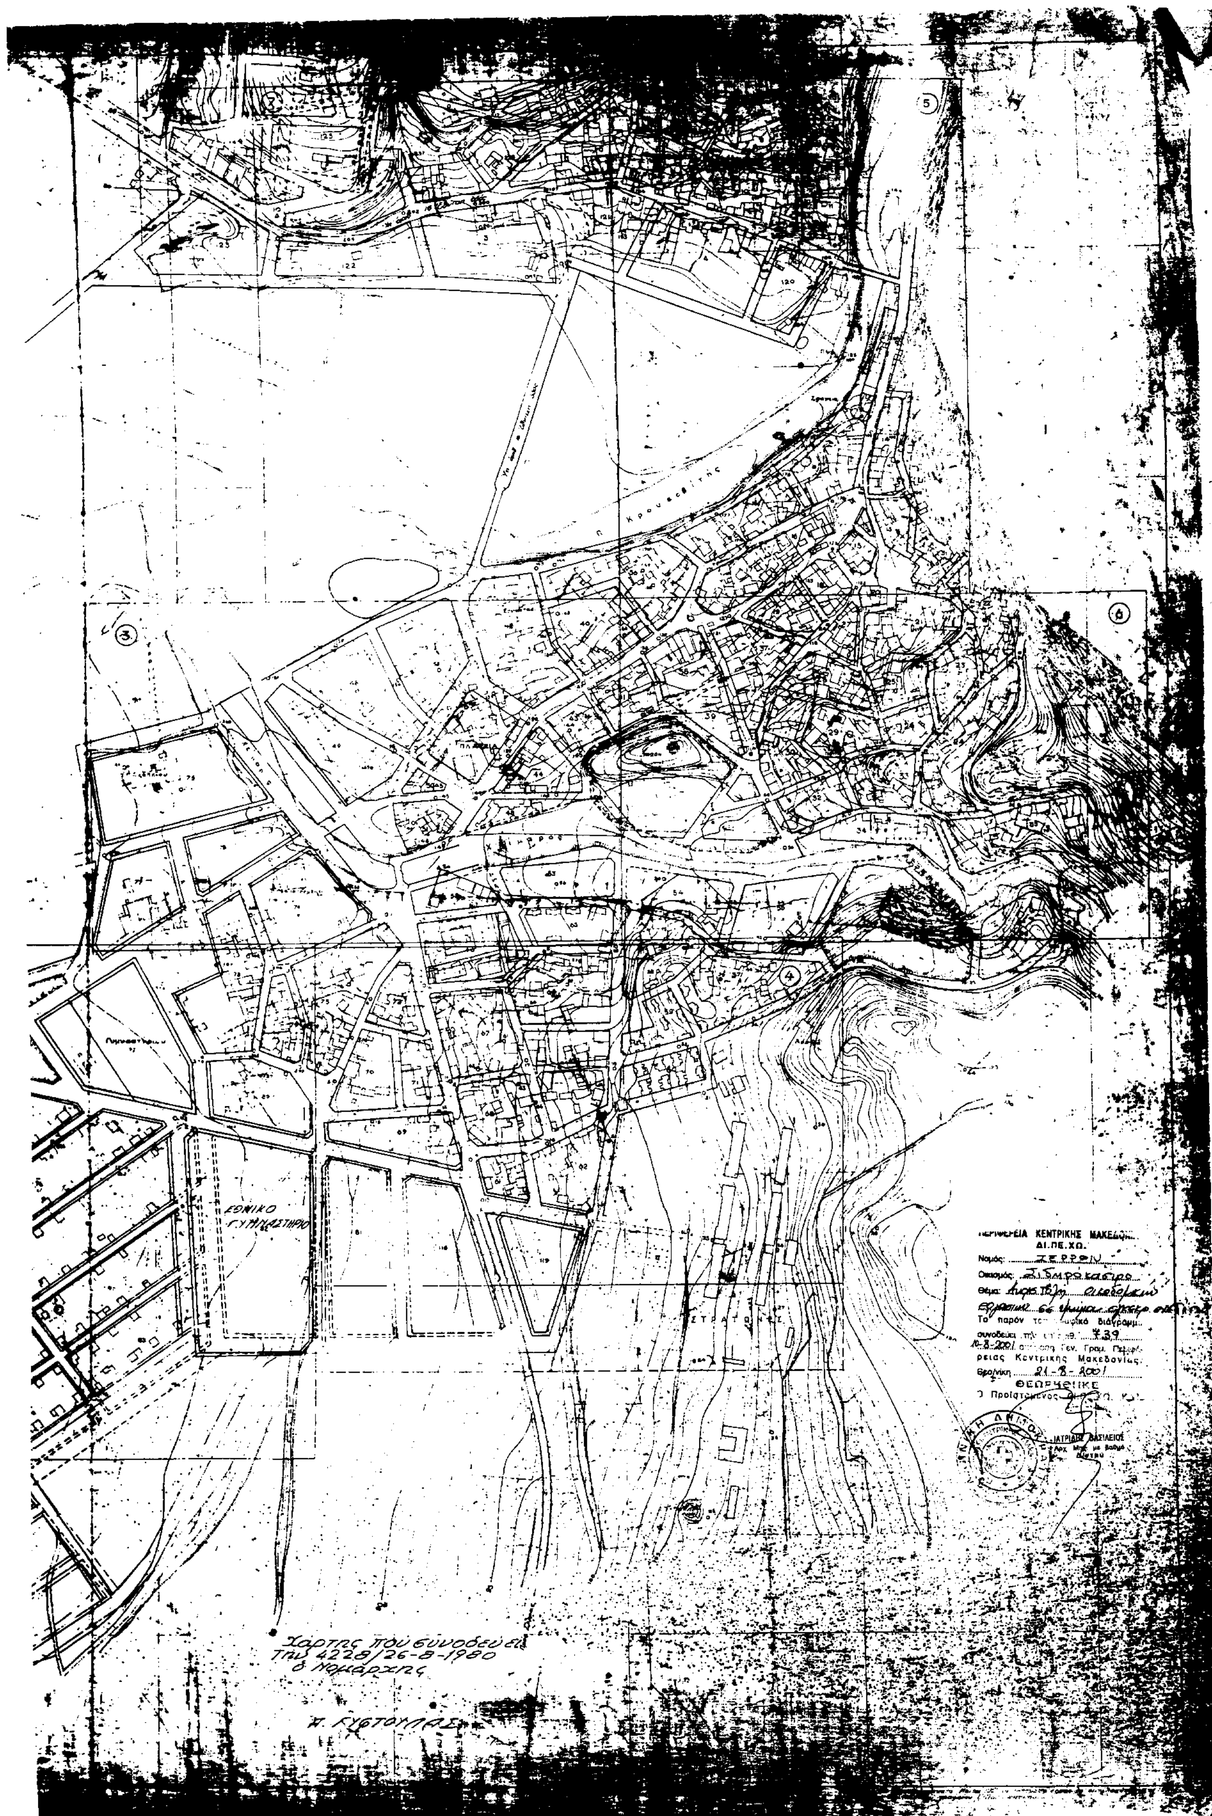
ΕΘΝΙΚΟ ΓΥΜΝΑΣΤΗΡΙΟ
ΔΙ.ΠΕ.ΧΩ.
Νομός: ΣΕΡΡΩΝ
Οικισμός: Σιδηρόκαστρο
Το παρόν
ρειας Κεντρικής Μακεδονίας
21-8-2001
Χαρτης που συνοδευει
την 4228/26-8-1980
ο Νομαρχης
Π. ΚΥΦΤΟΥΛΑΣ